

御竣工図面

崎玉北支店

一級建築士登録第268723

中島 隆


矢島良樹	岡崎健太郎	矢野 修


商品名	ディアス U
図面番号	立面図・屋根伏図
図面番号	RD060207

16

1	2
---	---

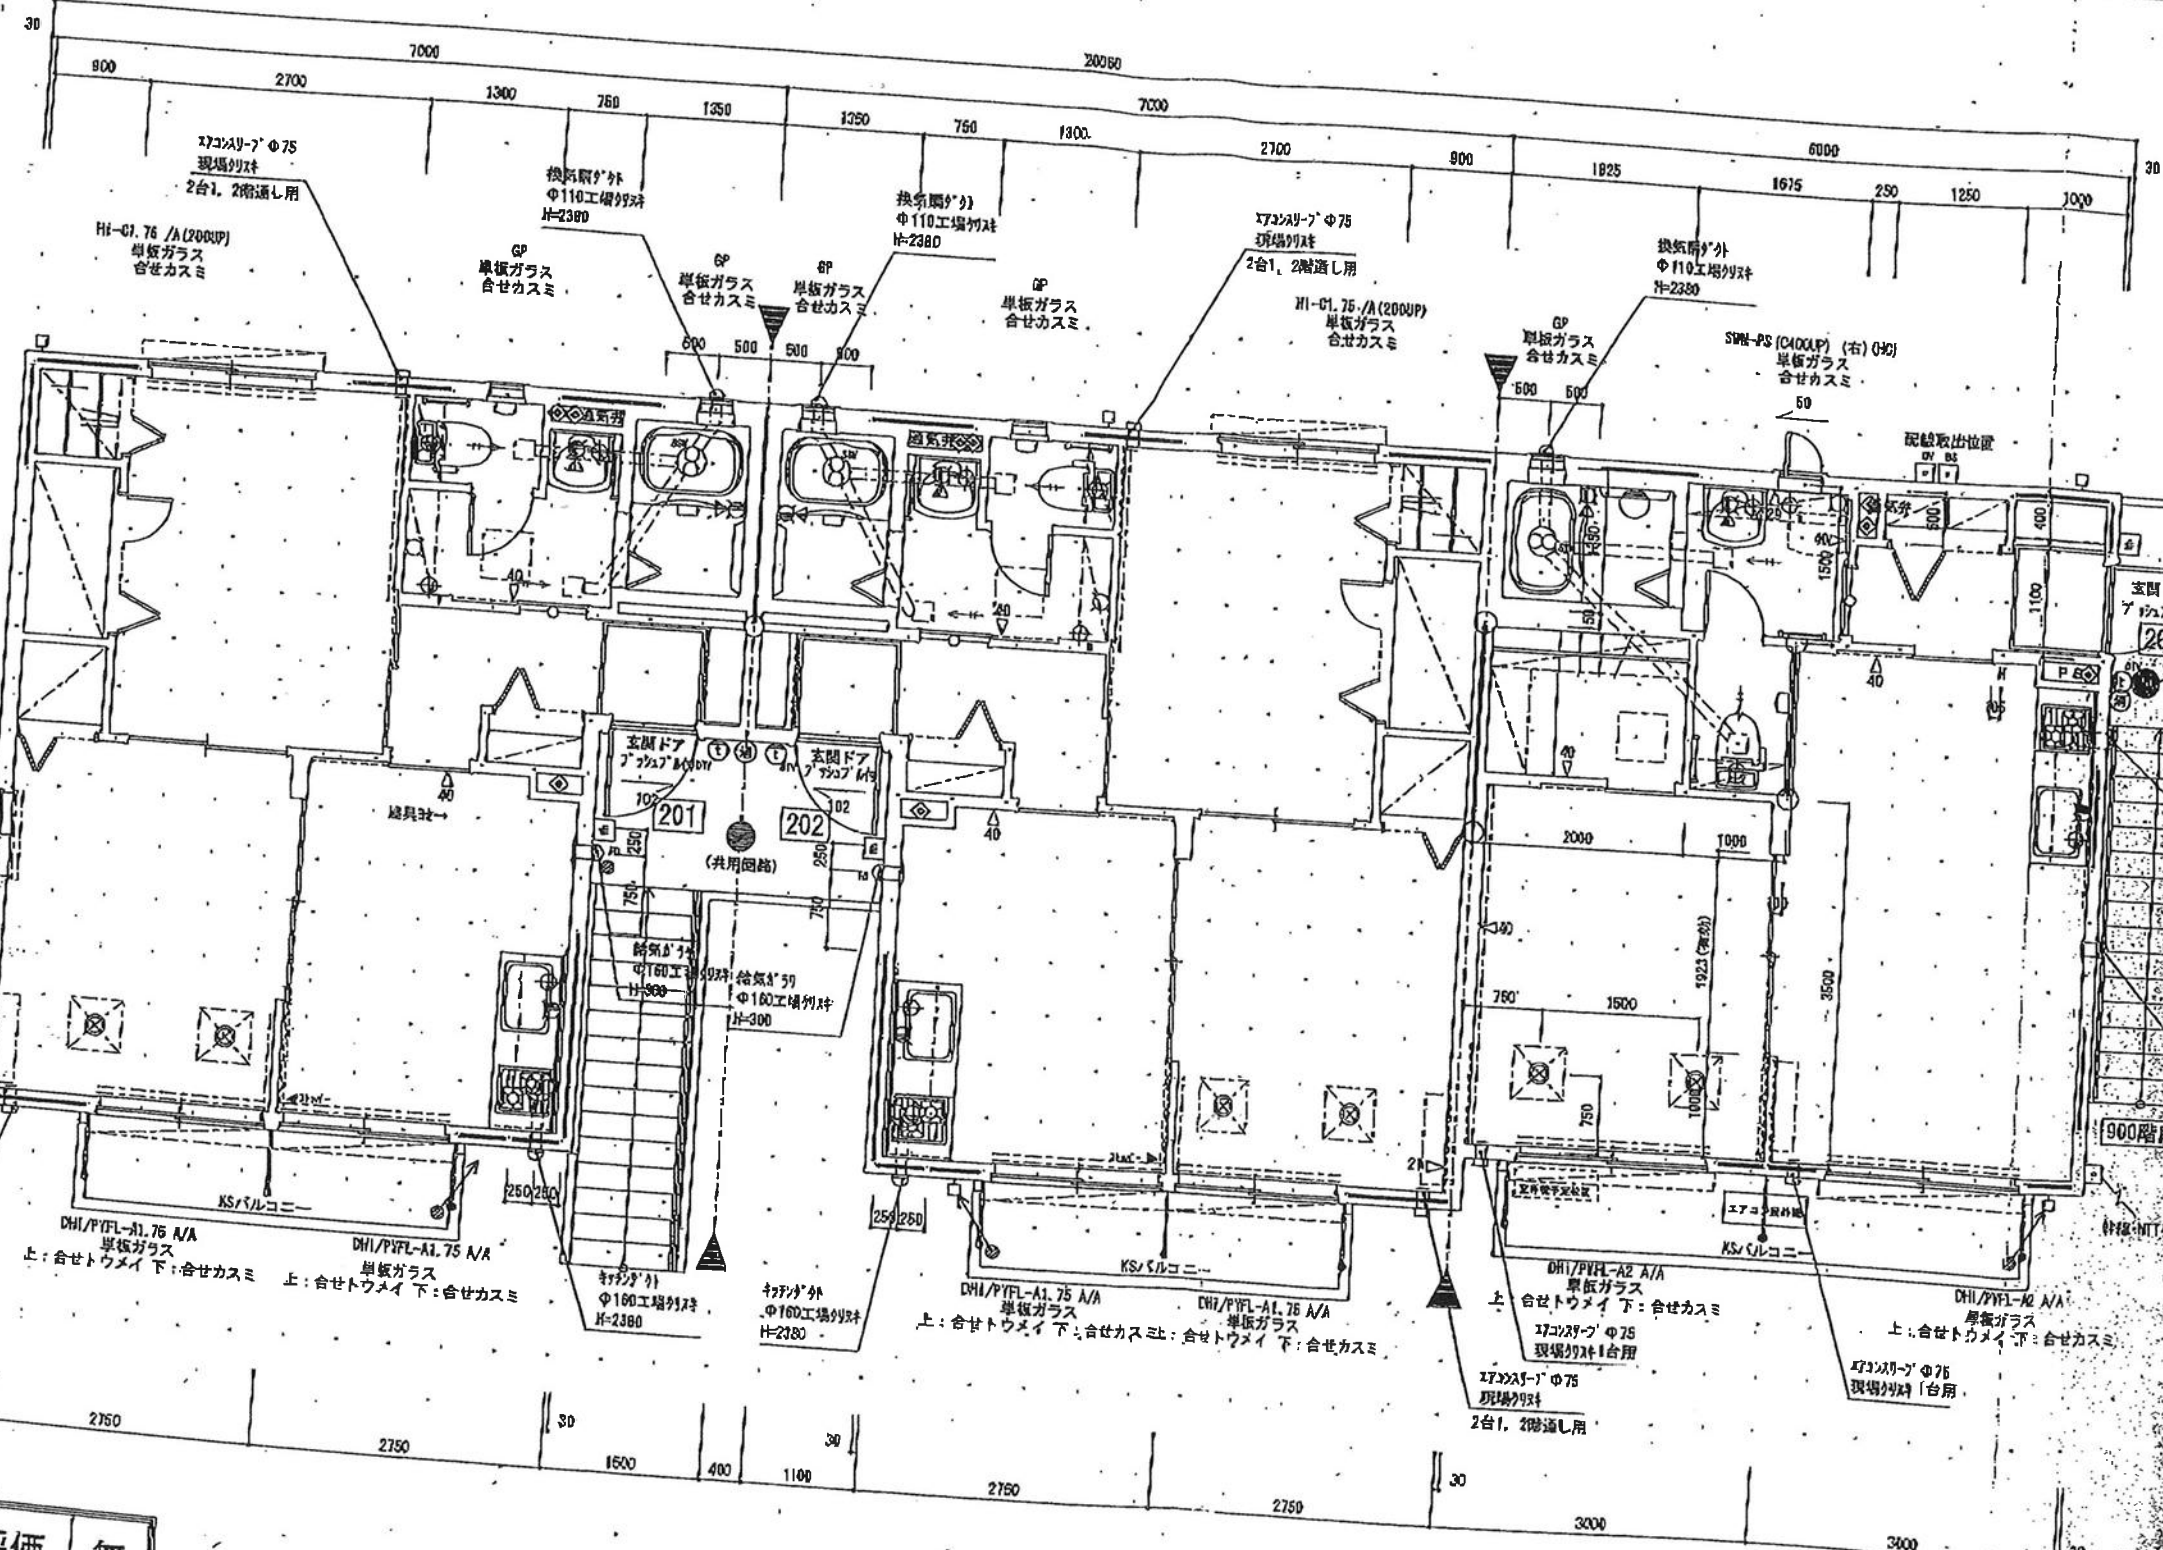

鉄骨階段
蹴上 200mm
踏面 240mm
有効幅 900mm

--------	------	------	

住宅性能評価 無

御決定図面

御竣工図面

鉄骨階段
蹴上 200mm
踏面 240mm
有効幅 1000mm


2階平面図 1/50

設備等は101、103号室参照
間仕切り寸法は102、203号室参照

天井高 H=2410

非常用照明を示す
境界を示す
消火器を示す

小屋裏界壁手組仕様

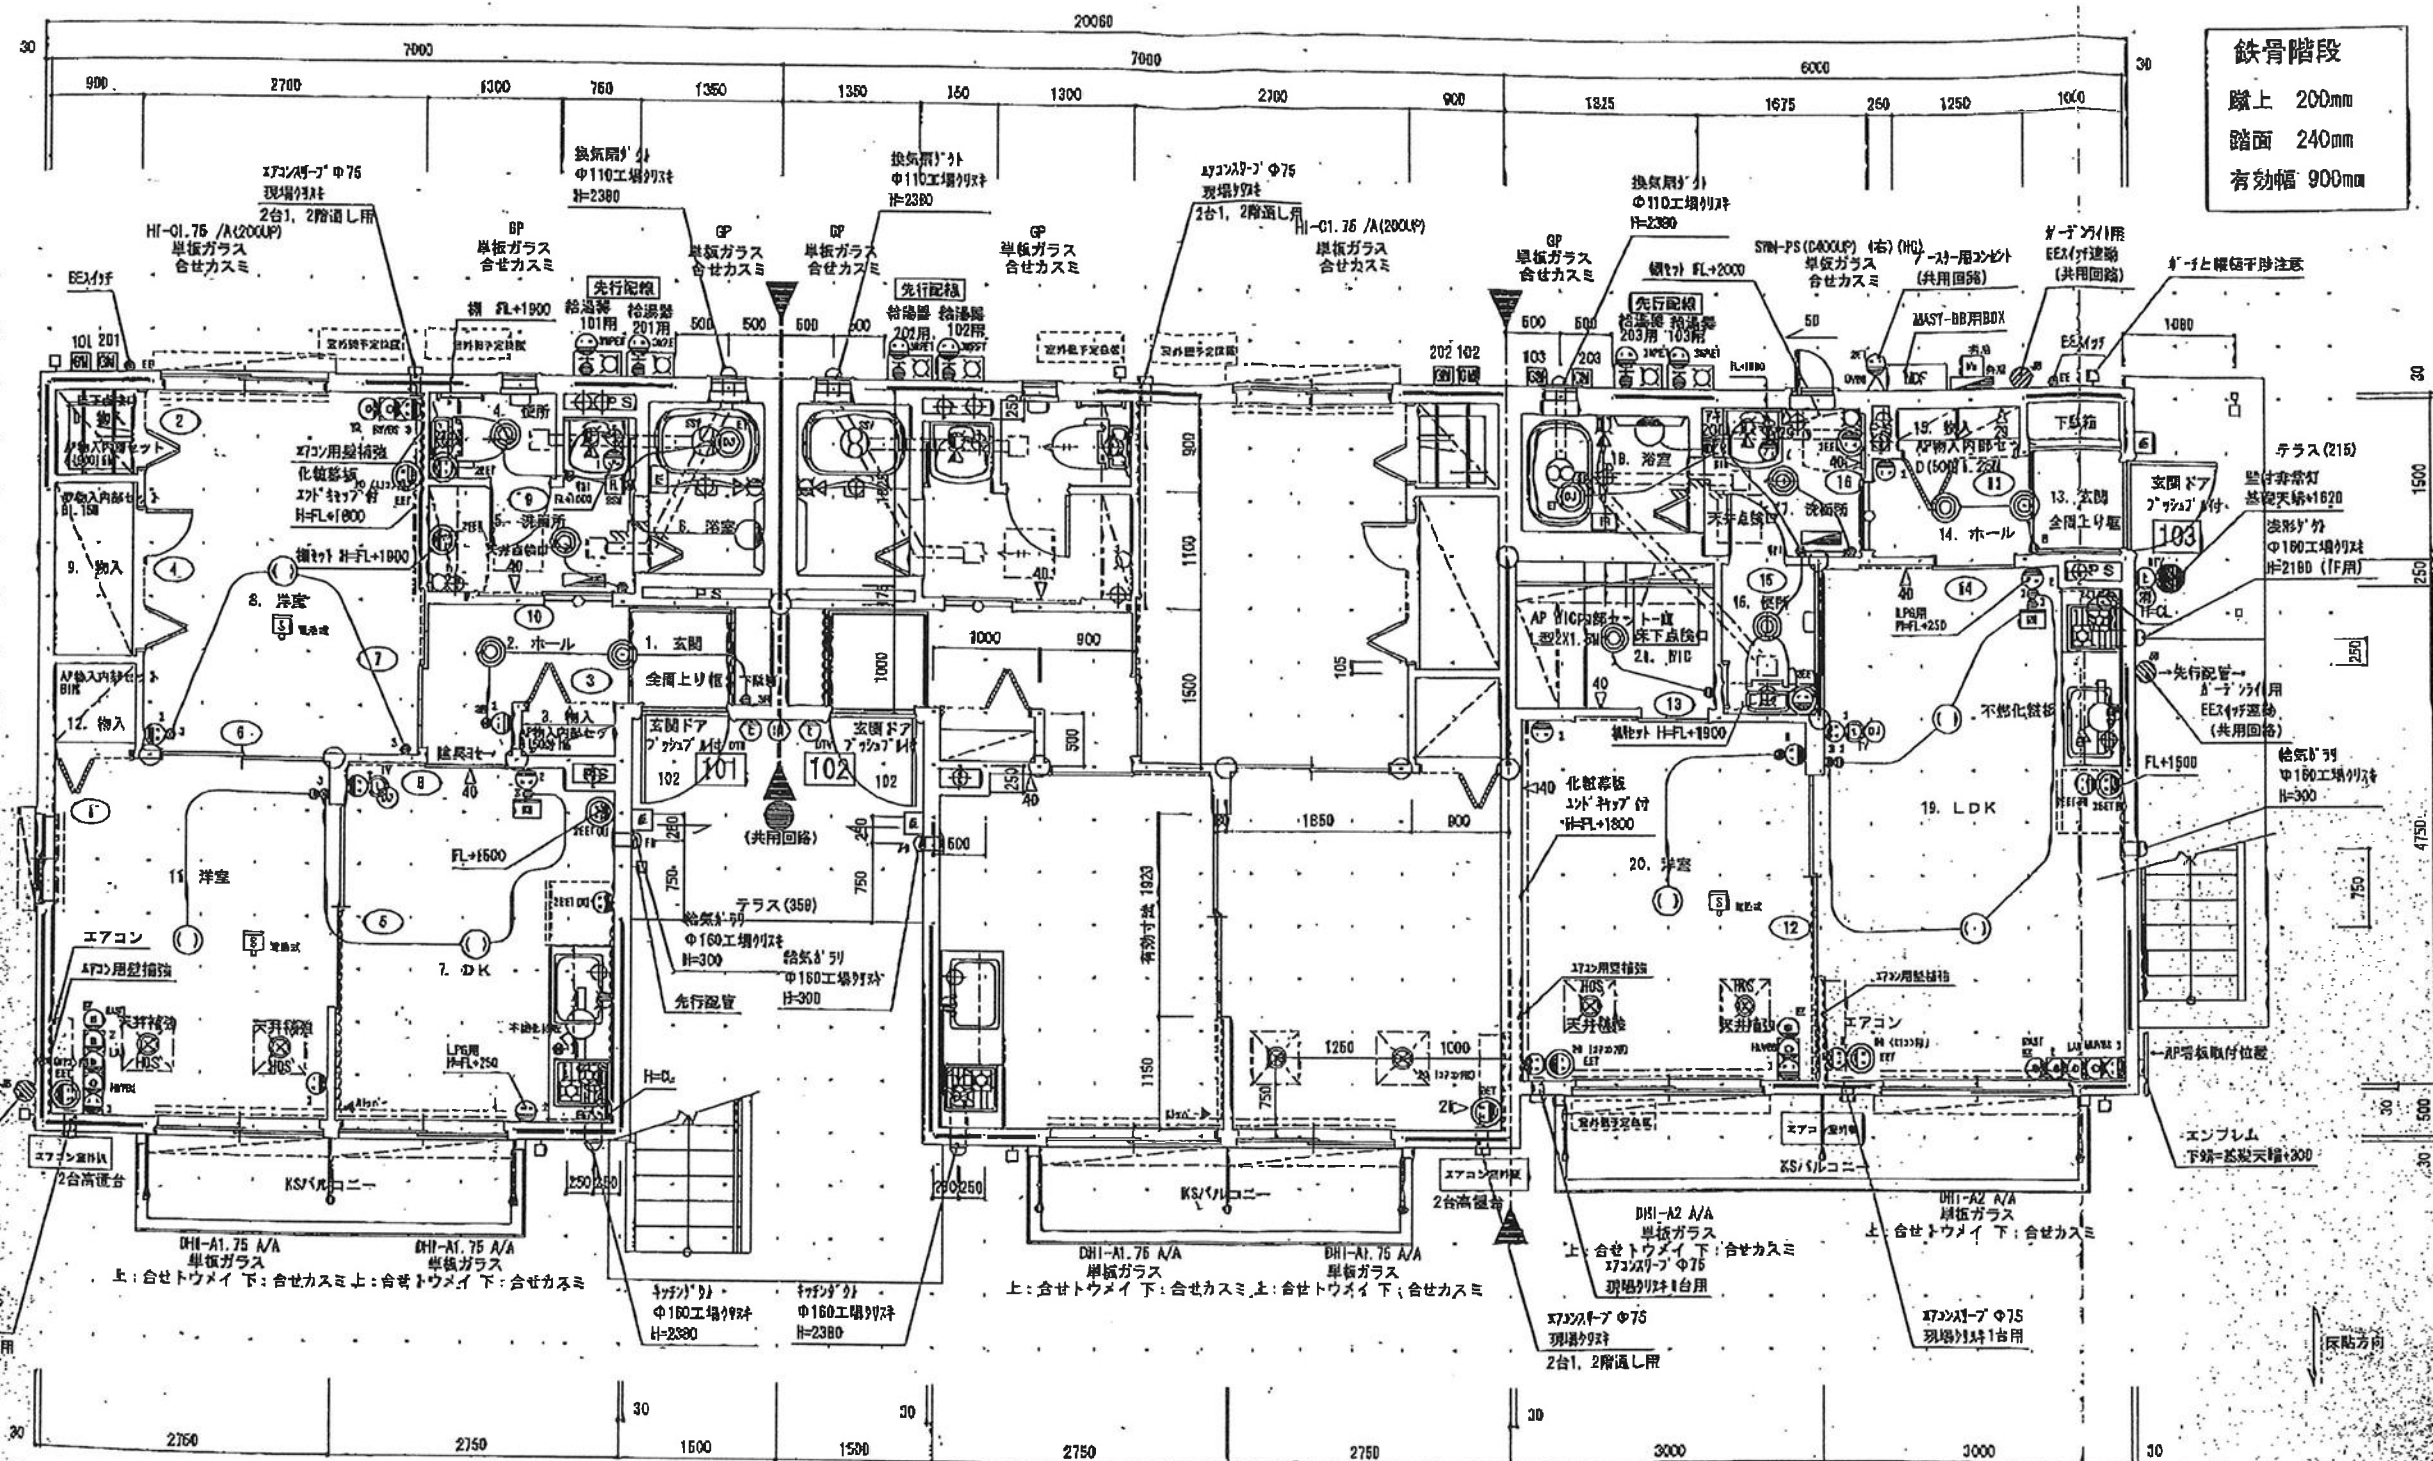

鉄骨階段
 蹴上 200mm
 踏面 240mm
 有効幅 900mm

設備等は101、103号室参照

間仕切り寸法は102、203号室参照

天井高 H=2410

- 非常用照明を示す
- ▲ 昇壁を示す
- 消 消火器を示す

住宅性能評価	無
--------	---

御竣工図面

鐵骨階段	
蹴上	200mm
踏面	240mm
有効幅	1000mm


1階平面図 1/50

御決定図面

積水ハウス株式会社
HOUSE
一級建築士事務所
埼玉北支店
一級建築士



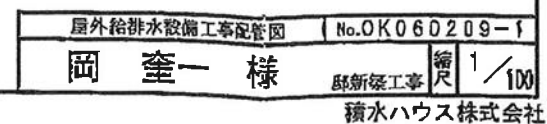

4